


LEGENDA MURIVA

- STENY HR. 100 A 140 mm Z DREVEJNEJ NOSNEJ KONSTRUKCIE OBITEJ OBOJSTRANNE DOSKAMI
- MONOLITICKE KONSTRUKCIE BETŔNOVE S VLAKNOUV YVSTUZOUV

IPD v rozsahu pre stavebné konanie.

±0.000= podlaha objektu

Zodp.projektant	Vypracoval	Kontroloval	Formát:		Cost PD:
Investor: ... 20, Prešov	Obu: Drienica	Kraj: Prešovský	2x44	Stavebná	
Miesto: p.č. ... - k.ú.	Objekt: 01 - CHATKA ALPINA		Datum: 04.2011	Sada:	
Obsah: výkry: PŔDORYS 1.NP			Stupen: PS	Diel: ASR	
			C.zak.: 110401-PS		
			Mierka: 1 : 50	C.v.: A-1	

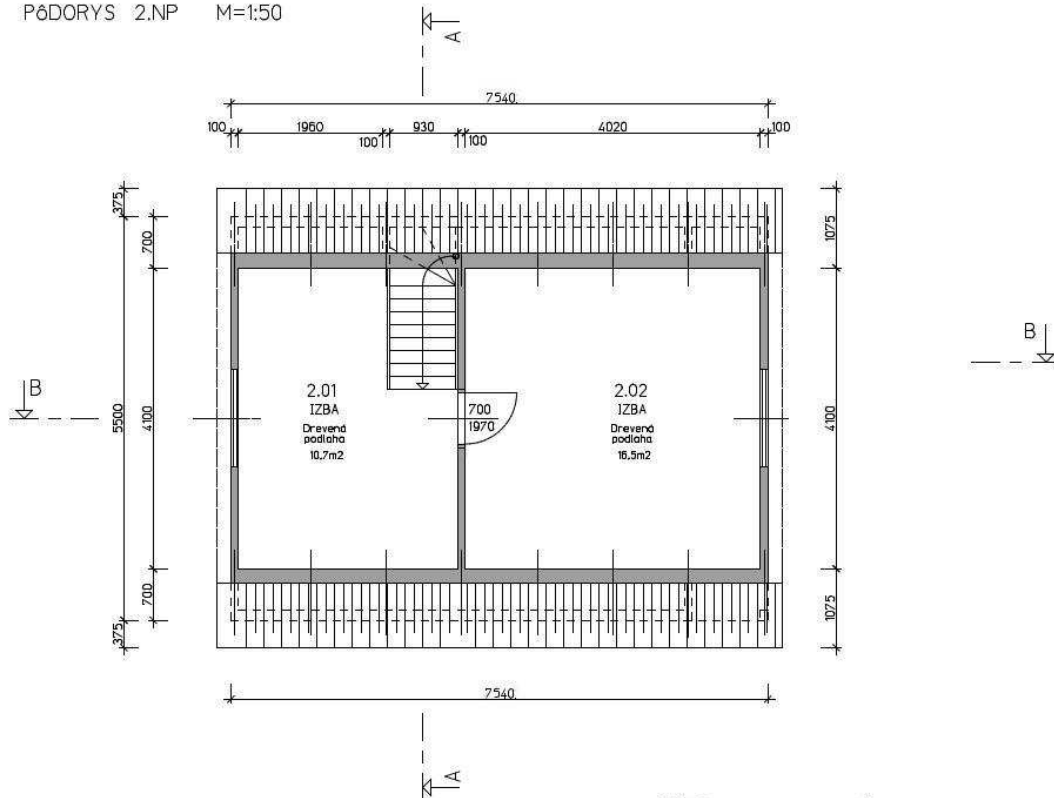

LEGENDA MURIVA


- STENY HR. 100 A 140 mm Z DREVEJNEJ NOSNEJ KONSTRUKCIE OBITEJ OBOJSTRANNE DOSKAMI
- MONOLITICKE KONSTRUKCIE BETŔNOVE S VLAKNOUV YVSTUZOUV

IPD v rozsahu pre stavebné konanie.


±0.000= podlaha objektu

Zodp.projektant	Vypracoval	Kontroloval	Formát:		Cost PD:
Investor: ... 20, Prešov	Obu: Drienica	Kraj: Prešovský	2x44	Stavebná	
Miesto: p.č. ... - k.ú.	Objekt: 01 - CHATKA ALPINA		Datum: 04.2011	Sada:	
Obsah: výkry: PŔDORYS 2.NP			Stupen: PS	Diel: ASR	
			C.zak.: 110401-PS		
			Mierka: 1 : 50	C.v.: A-2	

POHĽAD BOČNÝ M=1:50

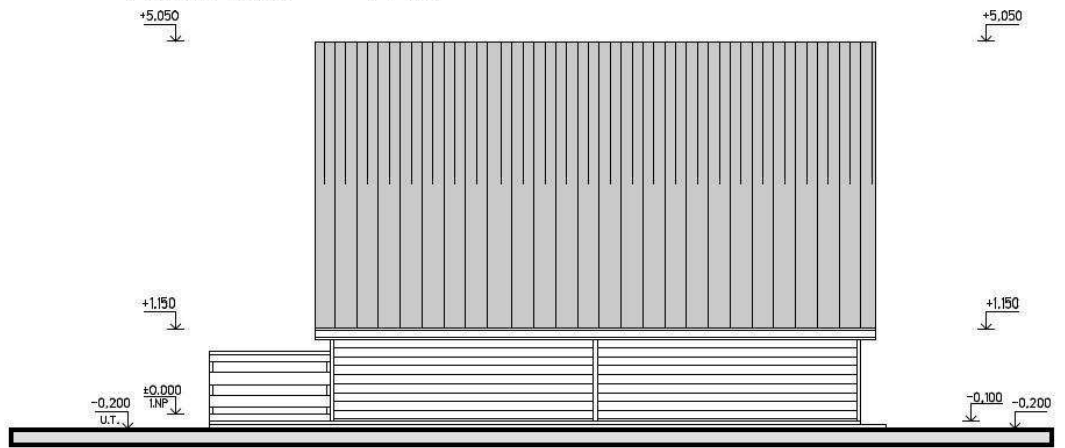

POHĽAD PREDNÝ M=1:50

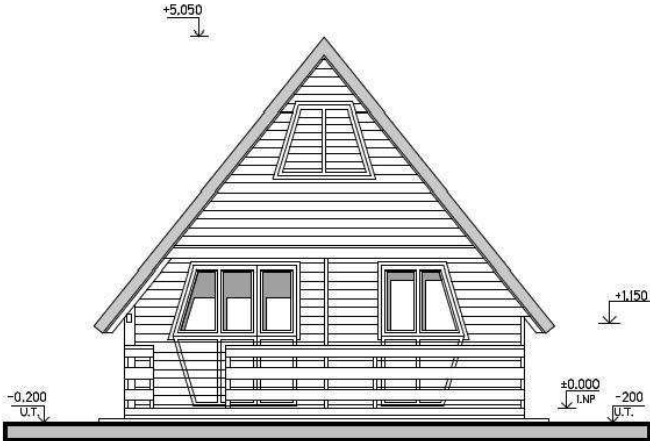

LEGENDA POVRCHOVÝCH ÚPRAV


- 1 - FASADA - DREVO SEVERSKÝ SMREK S NATEROM
- 2 - STREŠNA KRYTINA - LAKOPLAST. TVAROVANÝ PLECH
- 3 - OKNA, DVERE, OKENICE - DREVENÉ
- 4 - KLAMPIARSKÉ VÝROBKY - LAKOPLASTOVANÝ PLECH

PD v rozsahu pre stavebné konanie.


±0.000= podlaha objektu

Zodp.projektant	Vypracoval	Kontroloval	Formát	Cost PD:
Investor:	ObU:	Kraj:	2x A4	Stavebná
Stavba: REKREAČNÉ CHATKY	ObU: [...]	Kraj: [...]	Datum: 04.2011	Sada:
Miesto: p.č. [...]	ObU: [...]	Kraj: [...]	Stupeň: PS	
Objekt: 01- [...]	ObU: [...]	Kraj: [...]	C.zák.: 110401-PS	
Obsah výkru: POHĽADY BOČNÝ, PREDNÝ			Mierka: 1:50	Diel: [...]

POHĽAD BOČNÝ M=1:50

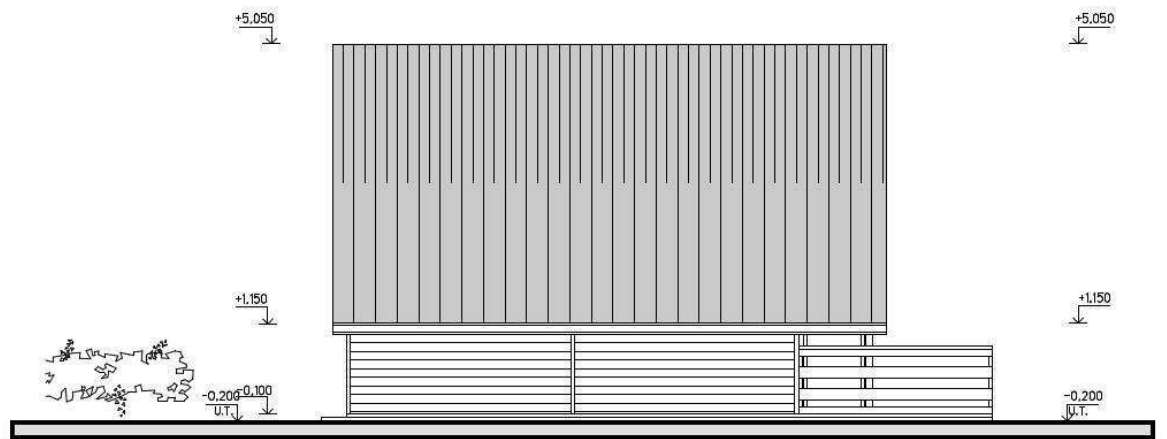

POHĽAD ZADNÝ M=1:50

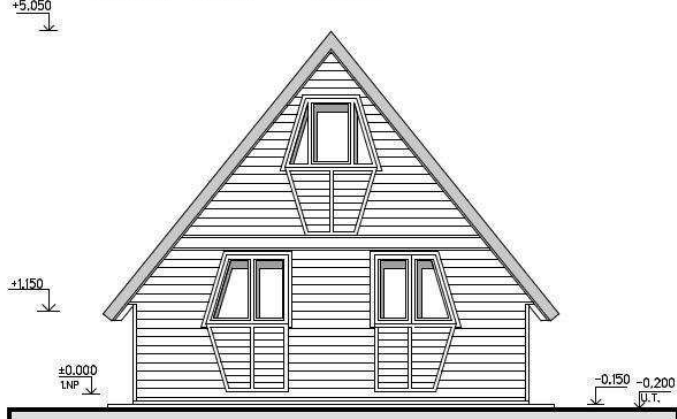

LEGENDA POVRCHOVÝCH ÚPRAV

- 1 - FASADA - DREVO SEVERSKÝ SMREK S NATEROM
- 2 - STREŠNA KRYTINA - LAKOPLAST. TVAROVANÝ PLECH
- 3 - OKNA, DVERE, OKENICE - DREVENÉ
- 4 - KLAMPIARSKÉ VÝROBKY - LAKOPLASTOVANÝ PLECH

PD v rozsahu pre stavebné konanie.

±0.000= podlaha objektu

Zodp.projektant	Vypracoval	Kontroloval	Formát	Cost PD:
Investor:	ObU:	Kraj:	2x A4	Stavebná
Stavba: REKREAČNÉ CHATKY	ObU: [...]	Kraj: [...]	Datum: 04.2011	Sada:
Miesto: p.č. [...]	ObU: [...]	Kraj: [...]	Stupeň: PS	
Objekt: 01- [...]	ObU: [...]	Kraj: [...]	C.zák.: 110401-PS	
Obsah výkru: POHĽADY BOČNÝ, ZÁPADNÝ			Mierka: 1:50	Diel: [...]